



## Обмерочный план

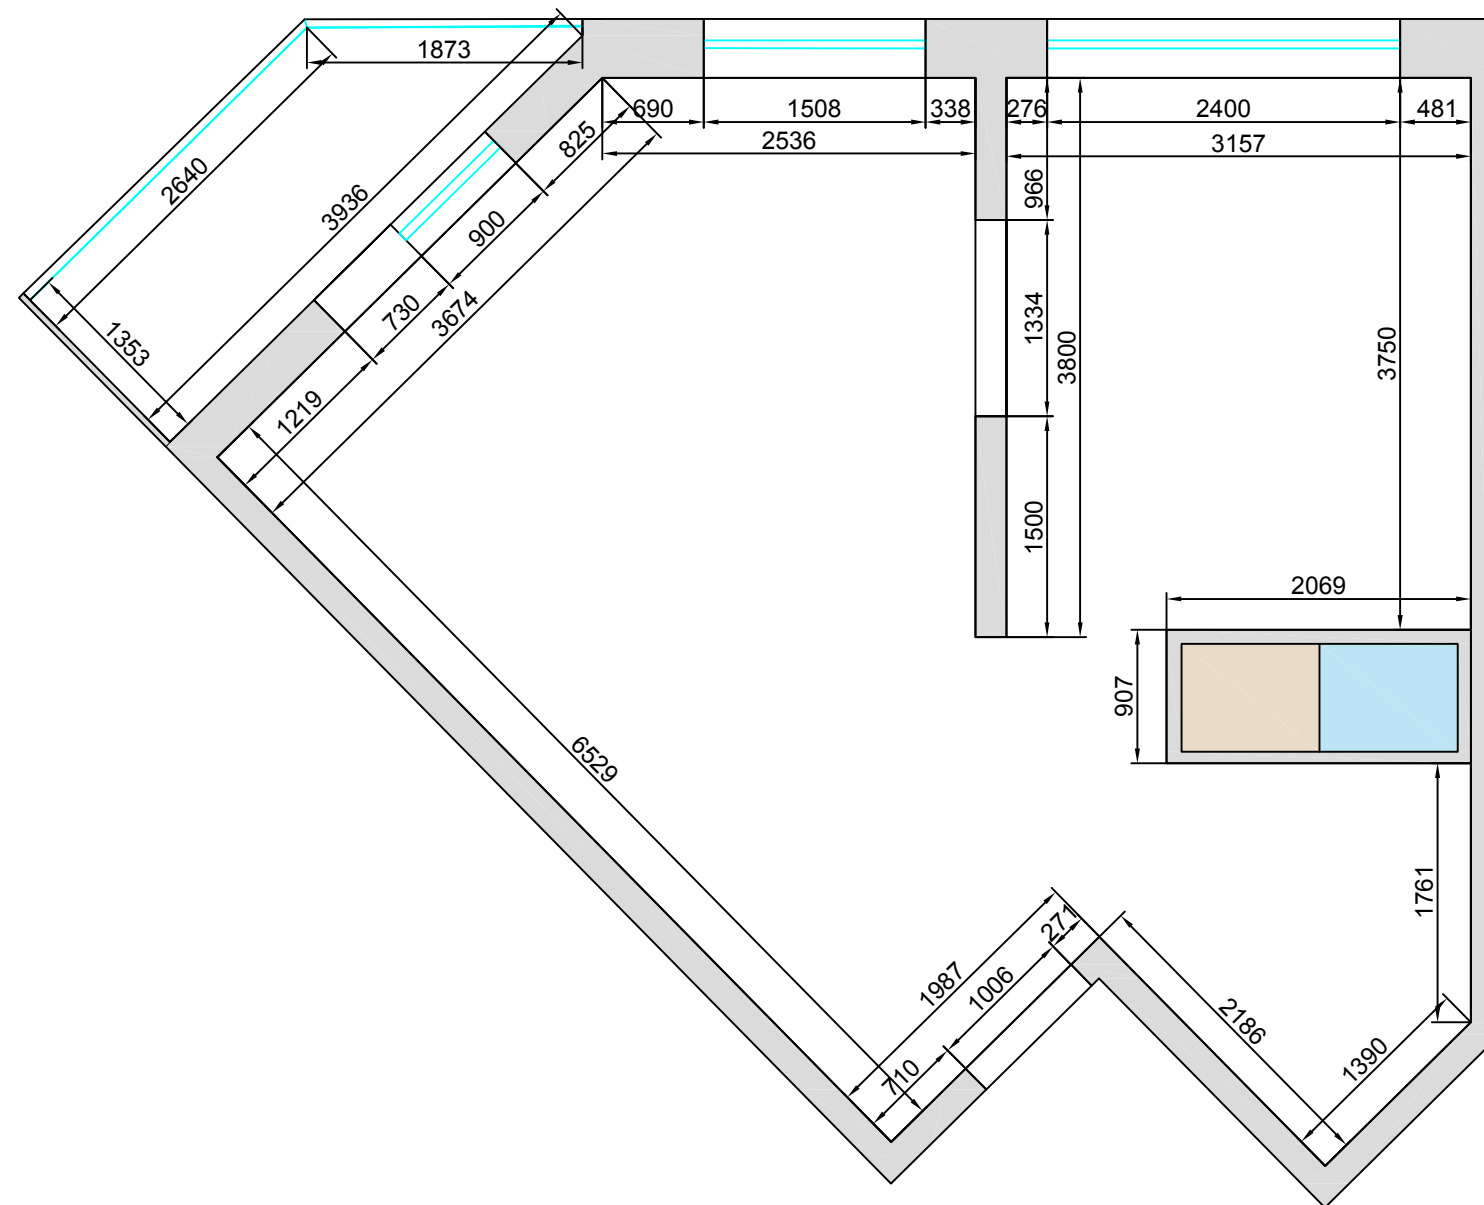

**Примечание:**

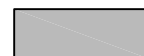

- Существующие перегородки и конструкции

Изм.	Кол.уч.	Лист	№ док.	Подпись	Дата				
						Обмерочный план	Стадия	Лист	Листов
							ДП	3	9
Директор							Общая площадь		
Заказчик									
Менеджер									
Дизайнер	Сорокина Е.В.					43м²			