


Обмерный план

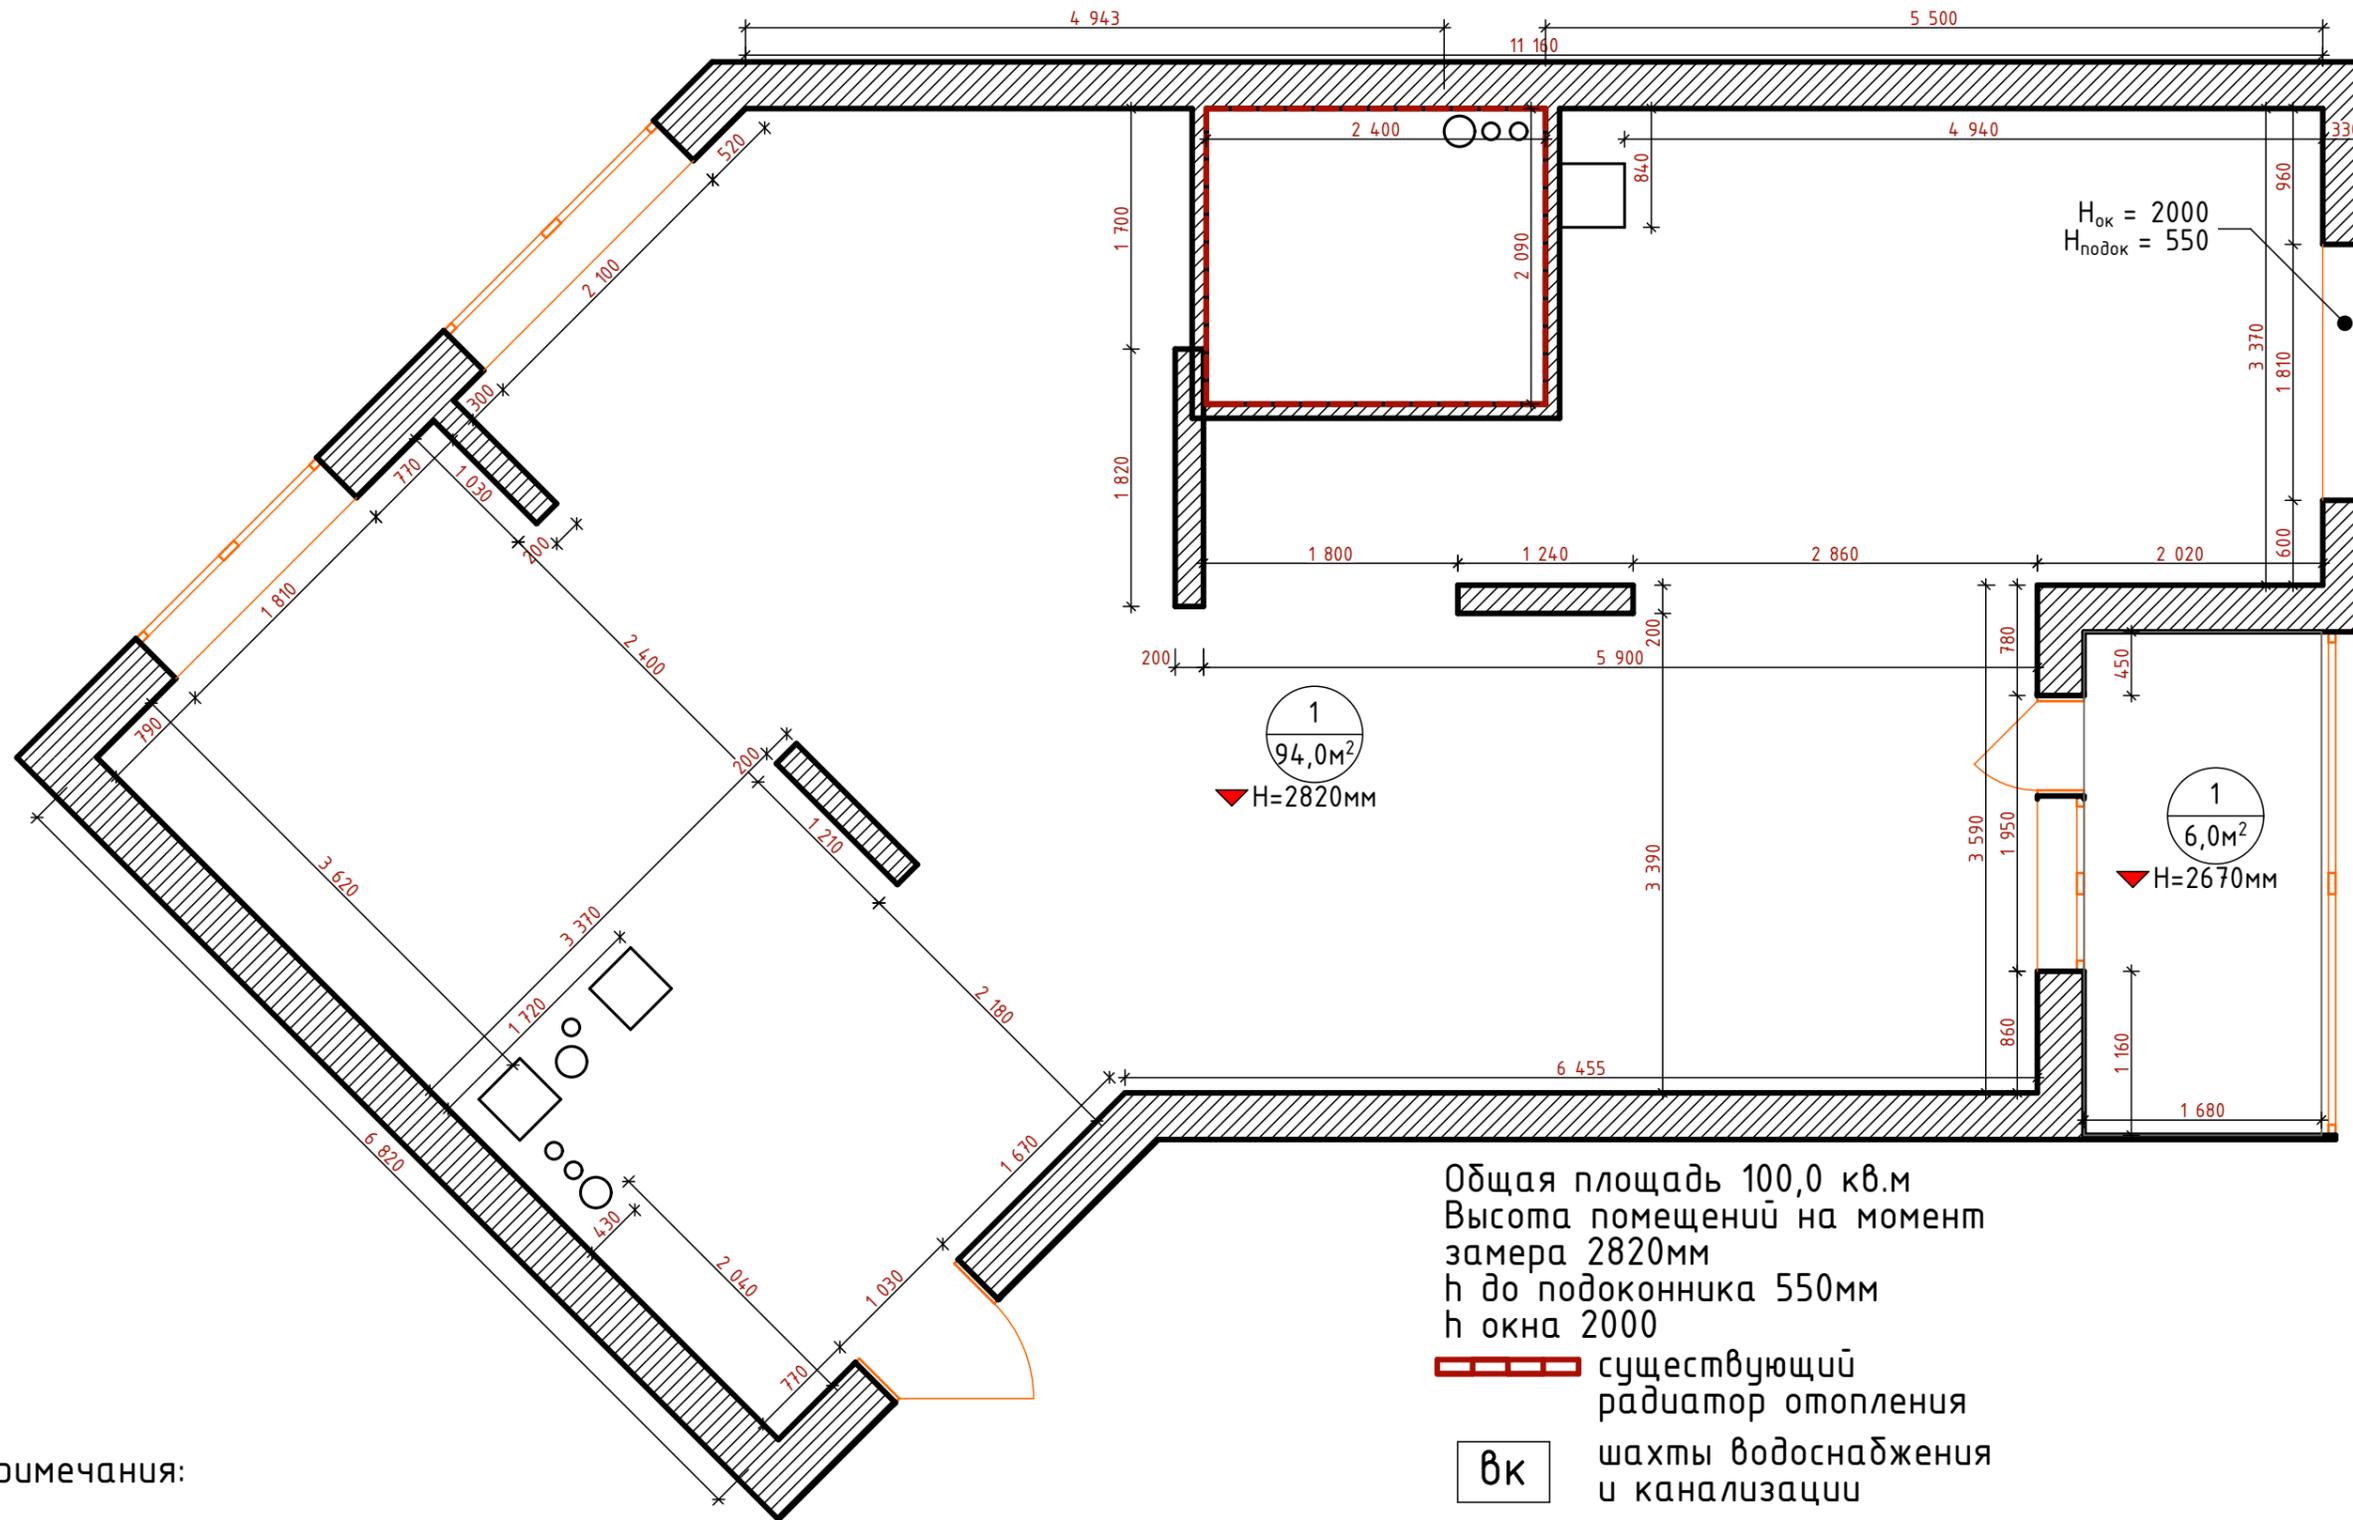

Примечания:

1. Все размеры даны в миллиметрах.
2. Все привязки даны к черновым стенам и перегородкам.
3. После демонтажа стен и материалов замеры могут измениться.
4. Необходимо учитывать возможные погрешности в проектных и реальных размерах.
5. Окончательные планы и развертки с указанием размеров, высот, привязки электровыводов, привязок сантехнического оборудования и т.п. могут быть включены в рабочий проект и являться основанием к производству работ только при наличии у проектировщика полного комплекта спецификаций по заказанным позициям, утвержденного и подписанного Заказчиком.

| Изм. | Колуч. | Лист | №Док. | Подп. | Дата | Евродом | | | |
|------|--------|------|-------|-------|------|--|--------|------|--------|
| | | | | | | Разработка дизайн-проекта квартиры по адресу: МО, г.Одинцово, ул.Чистяковой, д.1, кв.14-7 | Стадия | Лист | Листов |
| | | | | | | | Р | 2 | 21 |
| | | | | | | Обмерный план | | | |