


План расстановки мебели

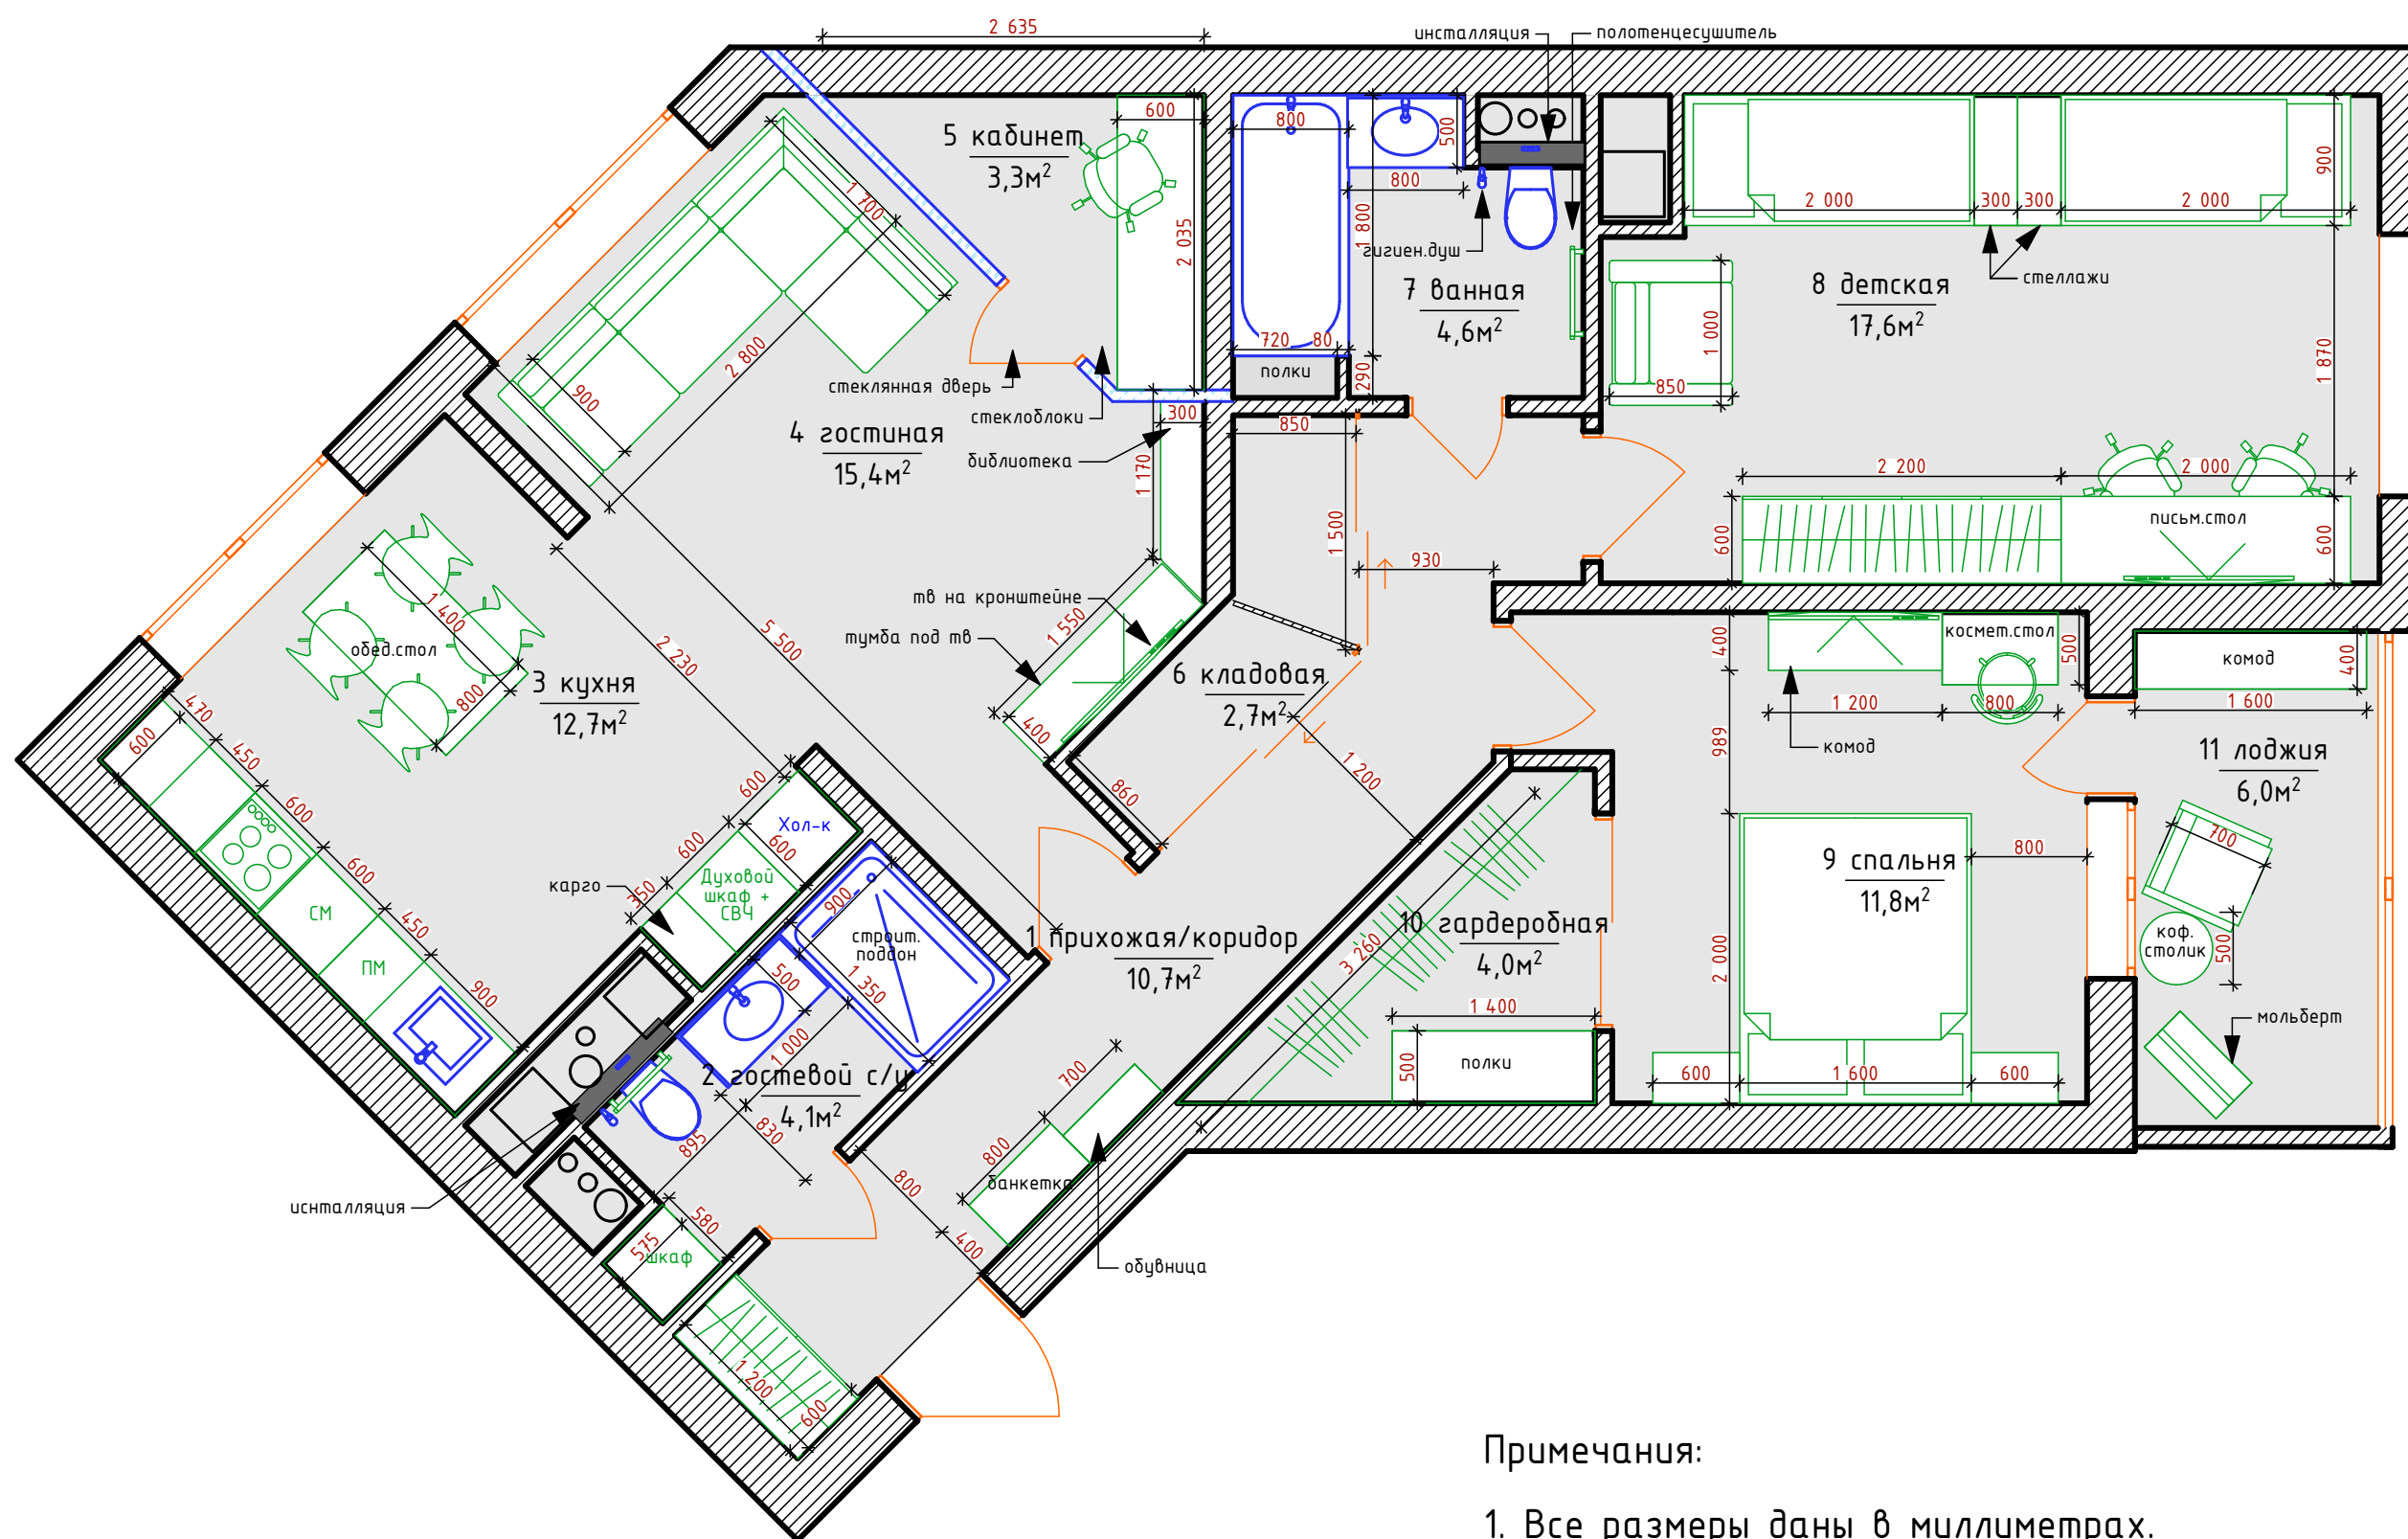

Примечания:

1. Все размеры даны в миллиметрах.
2. Все привязки даны к черновым стенам и перегородкам.
3. Необходимо учитывать возможные погрешности в проектных и реальных размерах.

Изм.						Евродом			
Изм.	Колуч.	Лист	№Док.	Подп.	Дата	Разработка дизайн-проекта квартиры по адресу: МО, г.Одинцово, ул.Чистяковой, д.1, кв.147	Стадия	Лист	Листов
Заказчик	Скопинцева Д.А.			2016	Р		3	21	
Дизайнер	Божовская И.Л.			2016					
						План расстановки мебели	